


ZALACSÁNY BELTERÜLETI SZABÁLYOZÁSI TERVE M= 1:4000

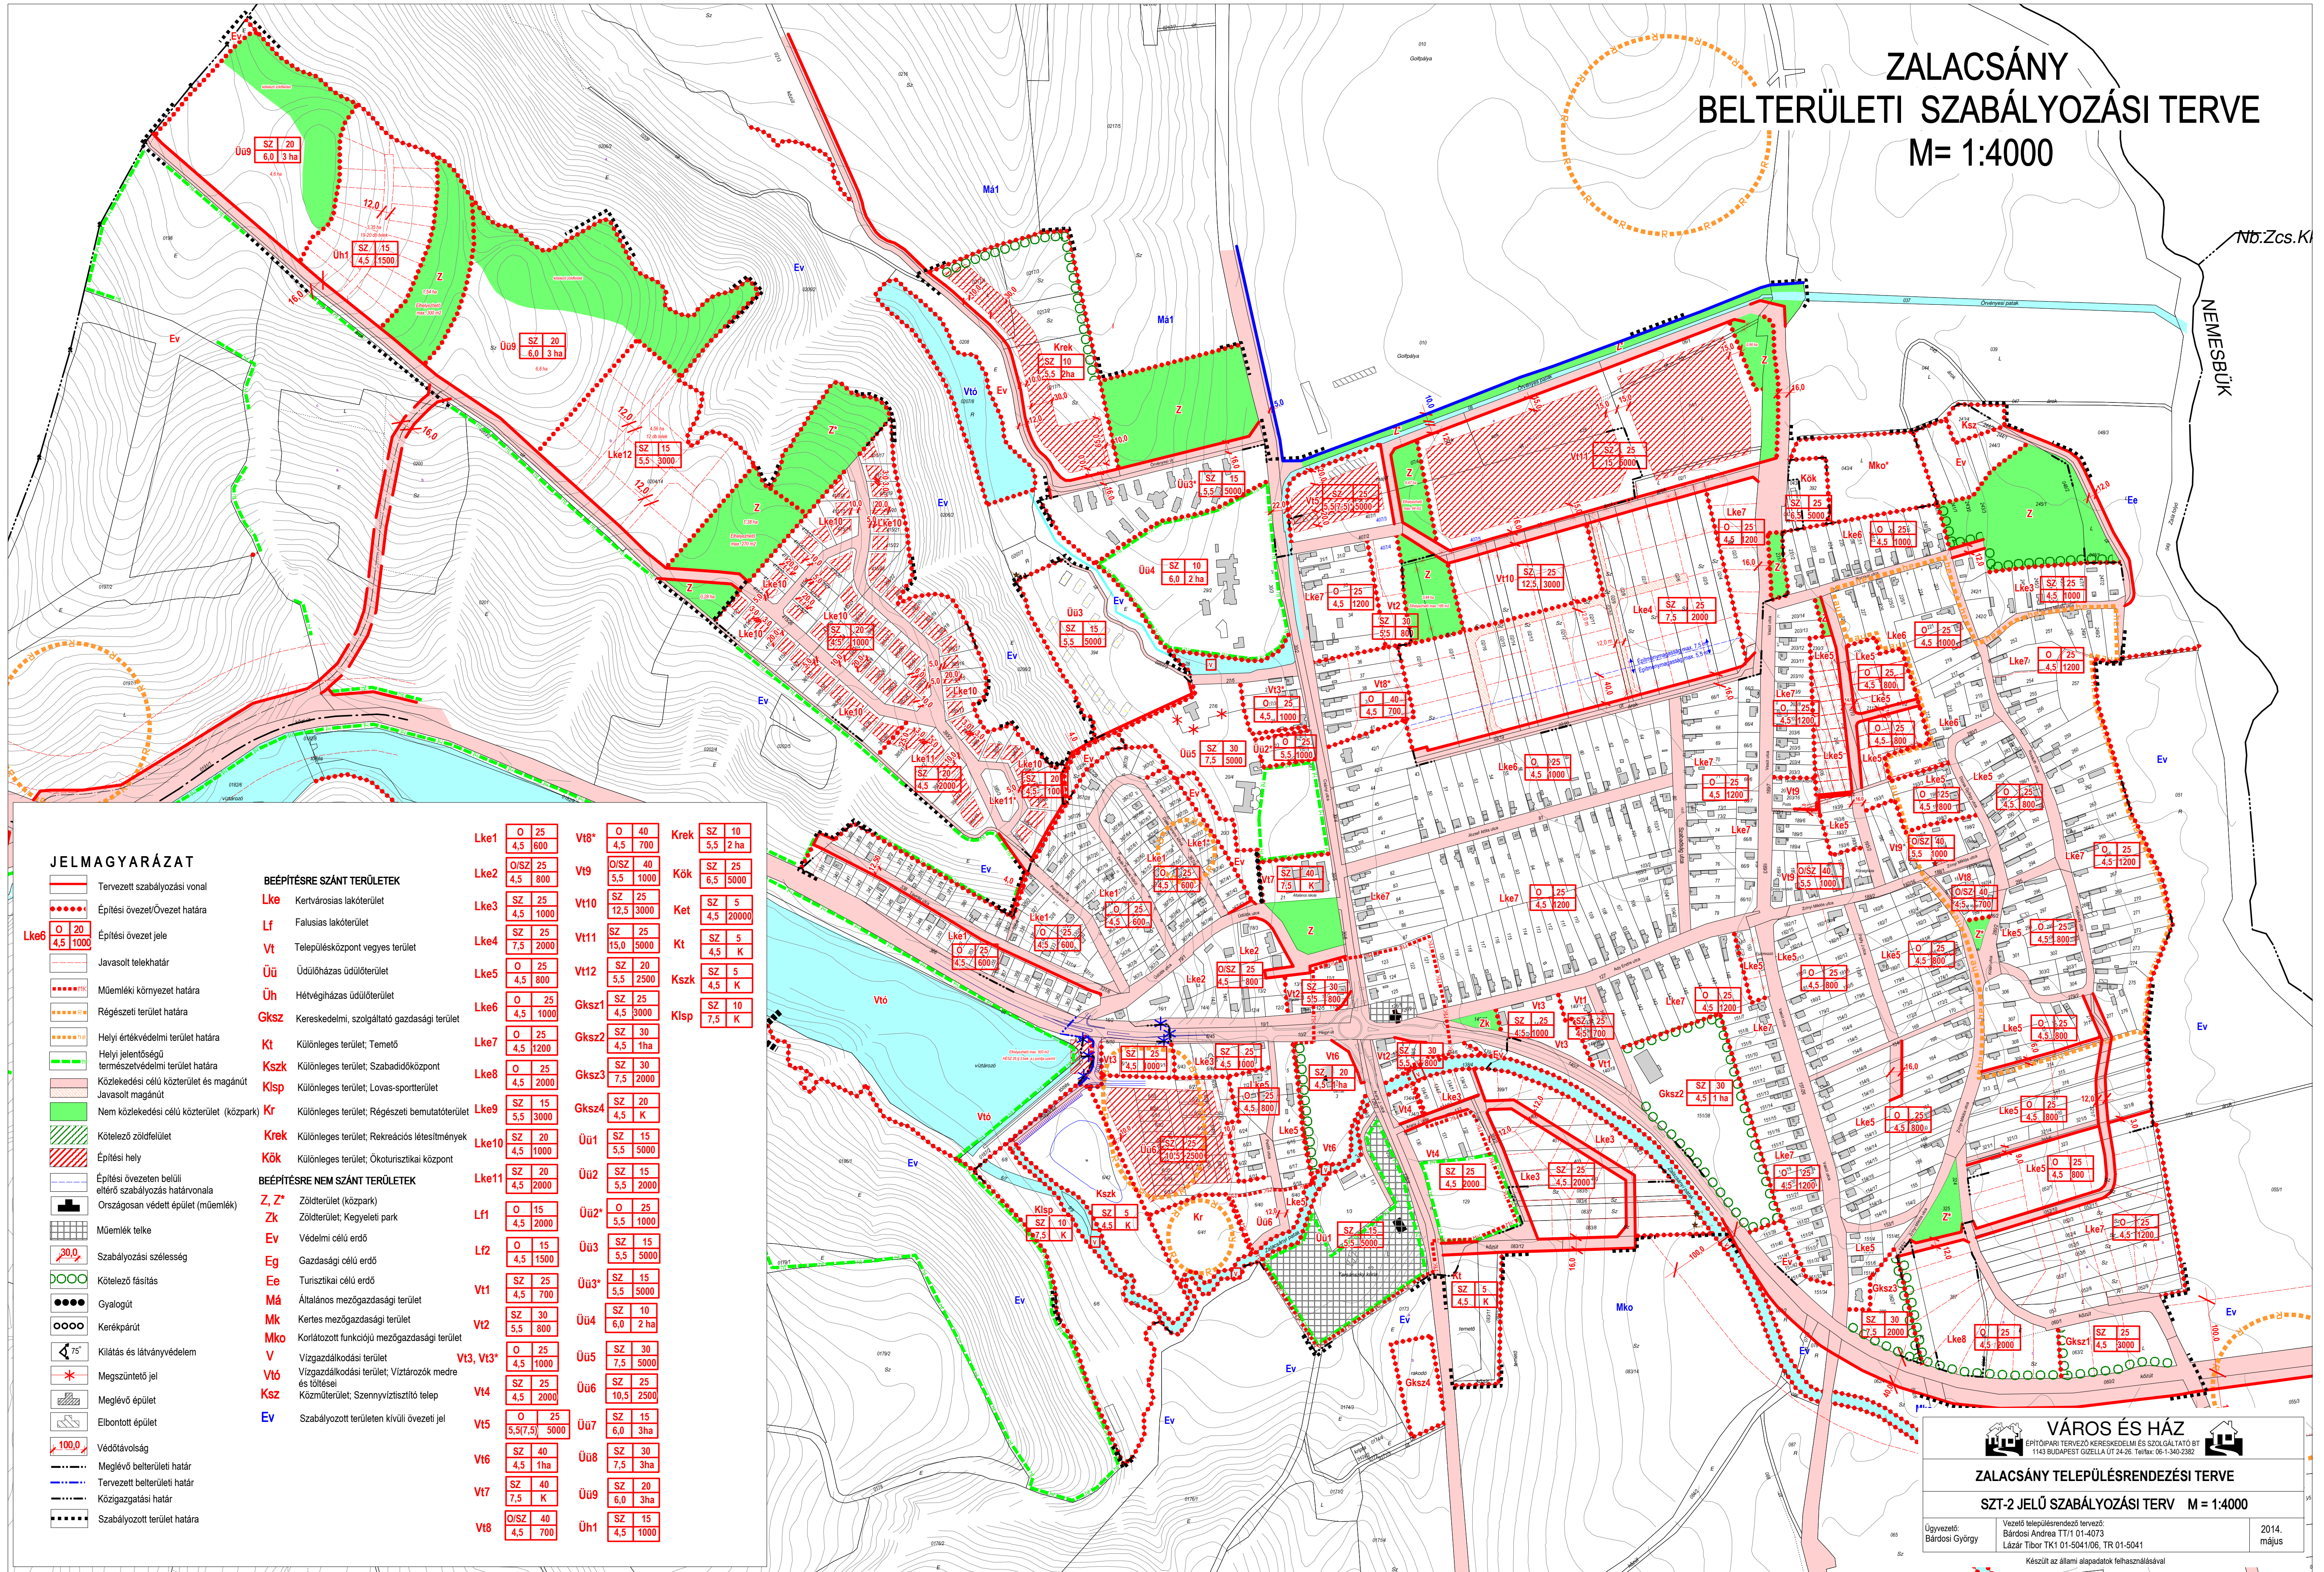

JELMAGYARÁZAT

- Tervezett szabályozási vonal
- Építési övezet/Övezet határa
- Építési övezet jele
- Javasolt telekhatár
- Műemléki környezet határa
- Régészeti terület határa
- Helyi értékvédelmi terület határa
- Helyi jelentőségű természetvédelmi terület határa
- Közelítési célú közterület és magánút
- Javasolt magánút
- Nem közlekedési célú közterület (közpark)
- Kötelező zöldfelület
- Építési hely
- Építési övezeten belüli eltérő szabályozás határvonala
- Országosan védett épület (műemlék)
- Műemlék telke
- Szabályozási szélesség
- Kötelező fásítás
- Gyalogút
- Kerékpárút
- Kilátás és látványvédelem
- Megszüntetési jel
- Meglévő épület
- Elbontott épület
- Védőtávolság
- Meglévő belterületi határ
- Tervezett belterületi határ
- Közigazgatási határ
- Szabályozott terület határa

BEÉPÍTÉSRE SZÁNT TERÜLETEK

- Lke** Kertvárosias lakóterület
- Lf** Falusias lakóterület
- Vt** Településközpont vegyes terület
- Üh** Üdülőtérhasznosító terület
- Üh** Hétvégihasznosító terület
- Gks** Kereskedelmi, szolgáltató gazdasági terület
- Kt** Különleges terület: Temető
- Kszk** Különleges terület: Szabadidőközpont
- Klsp** Különleges terület: Lovas-sportterület
- Kr** Különleges terület: Régészeti bemutatóterület
- Krk** Különleges terület: Rekreációs létesítmények
- Kök** Különleges terület: Ökoturisztikai központ
- Z, Z'** Zöldterület (közpark)
- Zk** Zöldterület: Kegyeleti park
- Ev** Védelmi célú erdő
- Eg** Gazdasági célú erdő
- Ee** Turisztikai célú erdő
- Má** Általános mezőgazdasági terület
- Mk** Kertes mezőgazdasági terület
- Mko** Korlátozott funkciójú mezőgazdasági terület
- V** Vízgazdálkodási terület
- Vt6** Vízgazdálkodási terület: Víztorozók medre és töltései
- Ksz** Közműterület; Szennyvíztisztító telep
- Ev** Szabályozott területen kívüli övezeti jel

BEÉPÍTÉSRE NEM SZÁNT TERÜLETEK

- Lke1** O 25 4,5 600
- Lke2** O/SZ 25 4,5 800
- Lke3** SZ 25 4,5 1000
- Lke4** SZ 25 7,5 2000
- Lke5** O 25 4,5 800
- Lke6** O 25 4,5 1000
- Lke7** O 25 4,5 1200
- Lke8** O 25 4,5 2000
- Lke9** SZ 15 5,5 3000
- Lke10** SZ 20 4,5 1000
- Lke11** O 20 4,5 2000
- Lf1** O 15 4,5 2000
- Lf2** O 15 4,5 1500
- Vt1** SZ 25 4,5 700
- Vt2** SZ 30 5,5 800
- Vt3, Vt3*** O 25 4,5 1000
- Vt4** SZ 25 4,5 2000
- Vt5** O 25 5,5(7,5) 5000
- Vt6** SZ 40 4,5 1ha
- Vt7** SZ 40 7,5 K
- Vt8** O/SZ 40 4,5 700
- Vt9** O/SZ 40 5,5 1000
- Vt10** SZ 25 15,0 5000
- Vt11** SZ 25 15,0 5000
- Vt12** SZ 20 5,5 2500
- Gks1** SZ 25 4,5 3000
- Gks2** SZ 30 4,5 1ha
- Gks3** SZ 30 7,5 2000
- Gks4** SZ 20 4,5 K
- Üh1** O 15 5,5 5000
- Üh2** SZ 15 5,5 2000
- Üh2*** O 25 5,5 1000
- Üh3** SZ 15 5,5 5000
- Üh3*** SZ 15 5,5 5000
- Üh4** SZ 10 6,0 2ha
- Üh5** SZ 30 7,5 5000
- Üh6** SZ 25 10,5 2500
- Üh7** SZ 15 6,0 3ha
- Üh8** SZ 30 7,5 3ha
- Üh9** SZ 20 6,0 3ha
- Üh1** SZ 15 4,5 1000

Lke1	O 25 4,5 600	Vt8*	O 40 4,5 700	Krk	SZ 10 5,5 2ha
Lke2	O/SZ 25 4,5 800	Vt9	O/SZ 40 5,5 1000	Kök	SZ 25 6,5 5000
Lke3	SZ 25 4,5 1000	Vt10	SZ 25 15,0 5000	Ket	SZ 5 4,5 20000
Lke4	SZ 25 7,5 2000	Vt11	SZ 25 15,0 5000	Kt	SZ 5 4,5 K
Lke5	O 25 4,5 800	Vt12	SZ 20 5,5 2500	Kszk	SZ 5 4,5 K
Lke6	O 25 4,5 1000	Gks1	SZ 25 4,5 3000	Klsp	SZ 10 7,5 K
Lke7	O 25 4,5 1200	Gks2	SZ 30 4,5 1ha		
Lke8	O 25 4,5 2000	Gks3	SZ 30 7,5 2000		
Lke9	SZ 15 5,5 3000	Gks4	SZ 20 4,5 K		
Lke10	SZ 20 4,5 1000	Üh1	SZ 15 5,5 5000		
Lke11	O 20 4,5 2000	Üh2	SZ 15 5,5 2000		
Lf1	O 15 4,5 2000	Üh2*	O 25 5,5 1000		
Lf2	O 15 4,5 1500	Üh3	SZ 15 5,5 5000		
Vt1	SZ 25 4,5 700	Üh3*	SZ 15 5,5 5000		
Vt2	SZ 30 5,5 800	Üh4	SZ 10 6,0 2ha		
Vt3, Vt3*	O 25 4,5 1000	Üh5	SZ 30 7,5 5000		
Vt4	SZ 25 4,5 2000	Üh6	SZ 25 10,5 2500		
Vt5	O 25 5,5(7,5) 5000	Üh7	SZ 15 6,0 3ha		
Vt6	SZ 40 4,5 1ha	Üh8	SZ 30 7,5 3ha		
Vt7	SZ 40 7,5 K	Üh9	SZ 20 6,0 3ha		
Vt8	O/SZ 40 4,5 700	Üh1	SZ 15 4,5 1000		

VÁROS ÉS HÁZ
ÉPÍTŐIPARI TERVEZŐ KERESKEDELMI ÉS SZOLGÁLTATÓ BT
1143 BUDAPEST GIZELLA ÚT 24-26. Tel/fax: 06-1-340-2382

ZALACSÁNY TELEPÜLÉSENDEZÉSI TERVE
SZT-2 JELŰ SZABÁLYOZÁSI TERV M = 1:4000

Ügyvezető:
Bárdosi György

Vezető településrendező tervező:
Bárdosi Andrea TT/1 01-4073
Lázár Tibor TK1 01-5041/06, TR 01-5041

2014.
május

Készült az állami alapadatok felhasználásával